
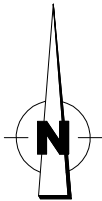


LEGENDE

BP Bestaande grenspaal

- Gebouw
- Afsluiting tuindraad
- Rand afsluiting
- Tuinmuur
- Rand verharding
- Ontworpen fietspad
- Boordsteen
- Kadastrale grens
- Perceelsgrens

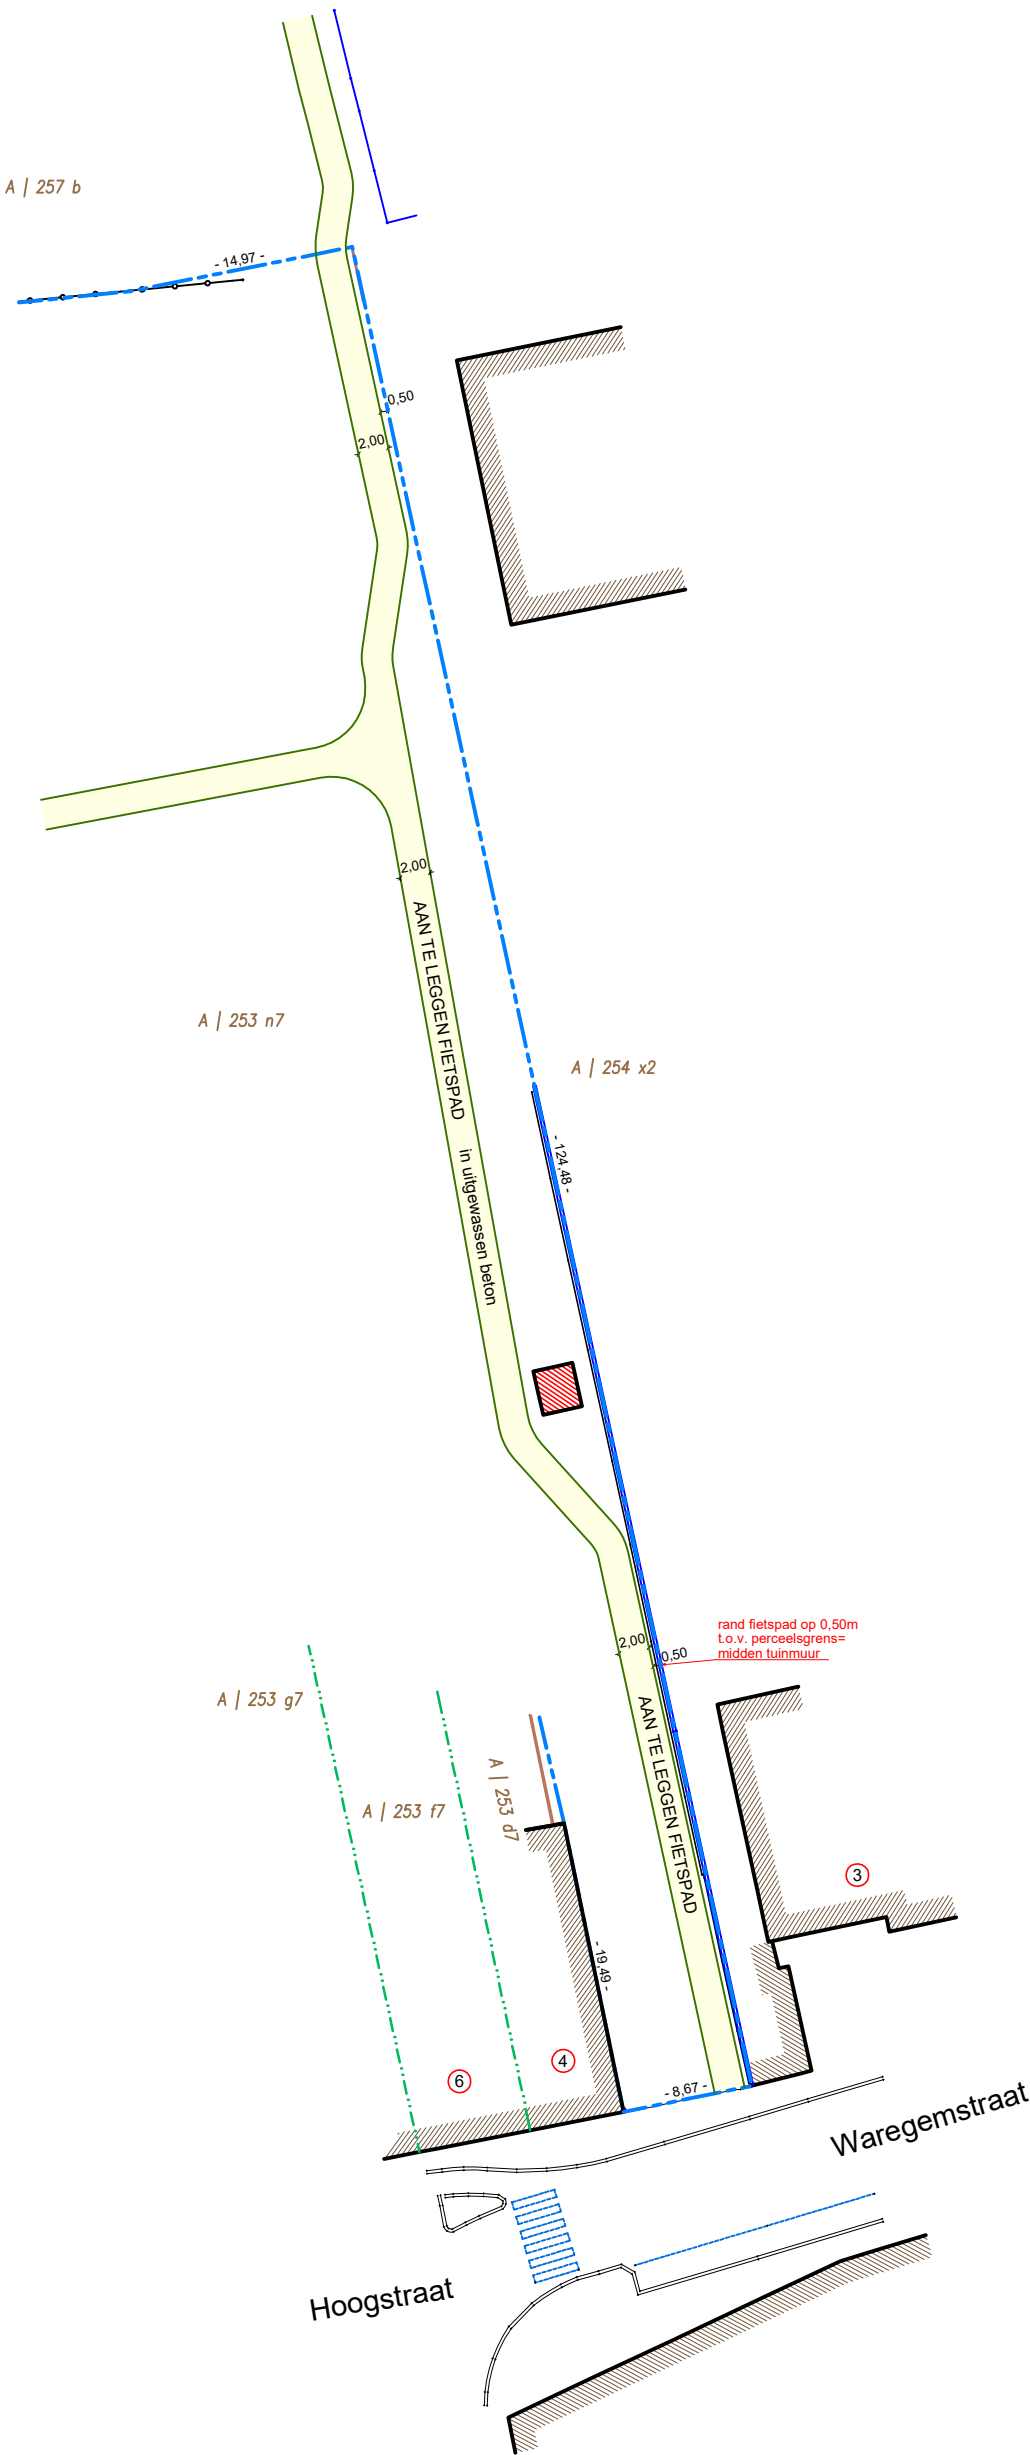

0m 5m 10m



DERBATOP bv
Yves Derycke | landmeter-expert

Maatschappelijke zetel: Kortrijkstraat 116 - 9790 Wortegem-Petegem
Kantoor: Leupegemstraat 46/0103 - 9700 Oudenaarde
yves.derycke@landmeter.be - info@derbatop.be | www.derbatop.be
0475 84 68 61

Plan opgemeten en getekend door de landmeter expert, beëldigd voor de rechtbank van Eerste Aanleg te Oudenaarde en ingeschreven op de Tableau van de landmeters-experten (LAN040670).

DEERLIJK
- Hoogstraat 2 -
Nieuwbouwproject

Inplanting te realiseren fietspad

Wortegem-Petegem | 11.12.2023 | REF : D/230506 | Schaal: 1/500